


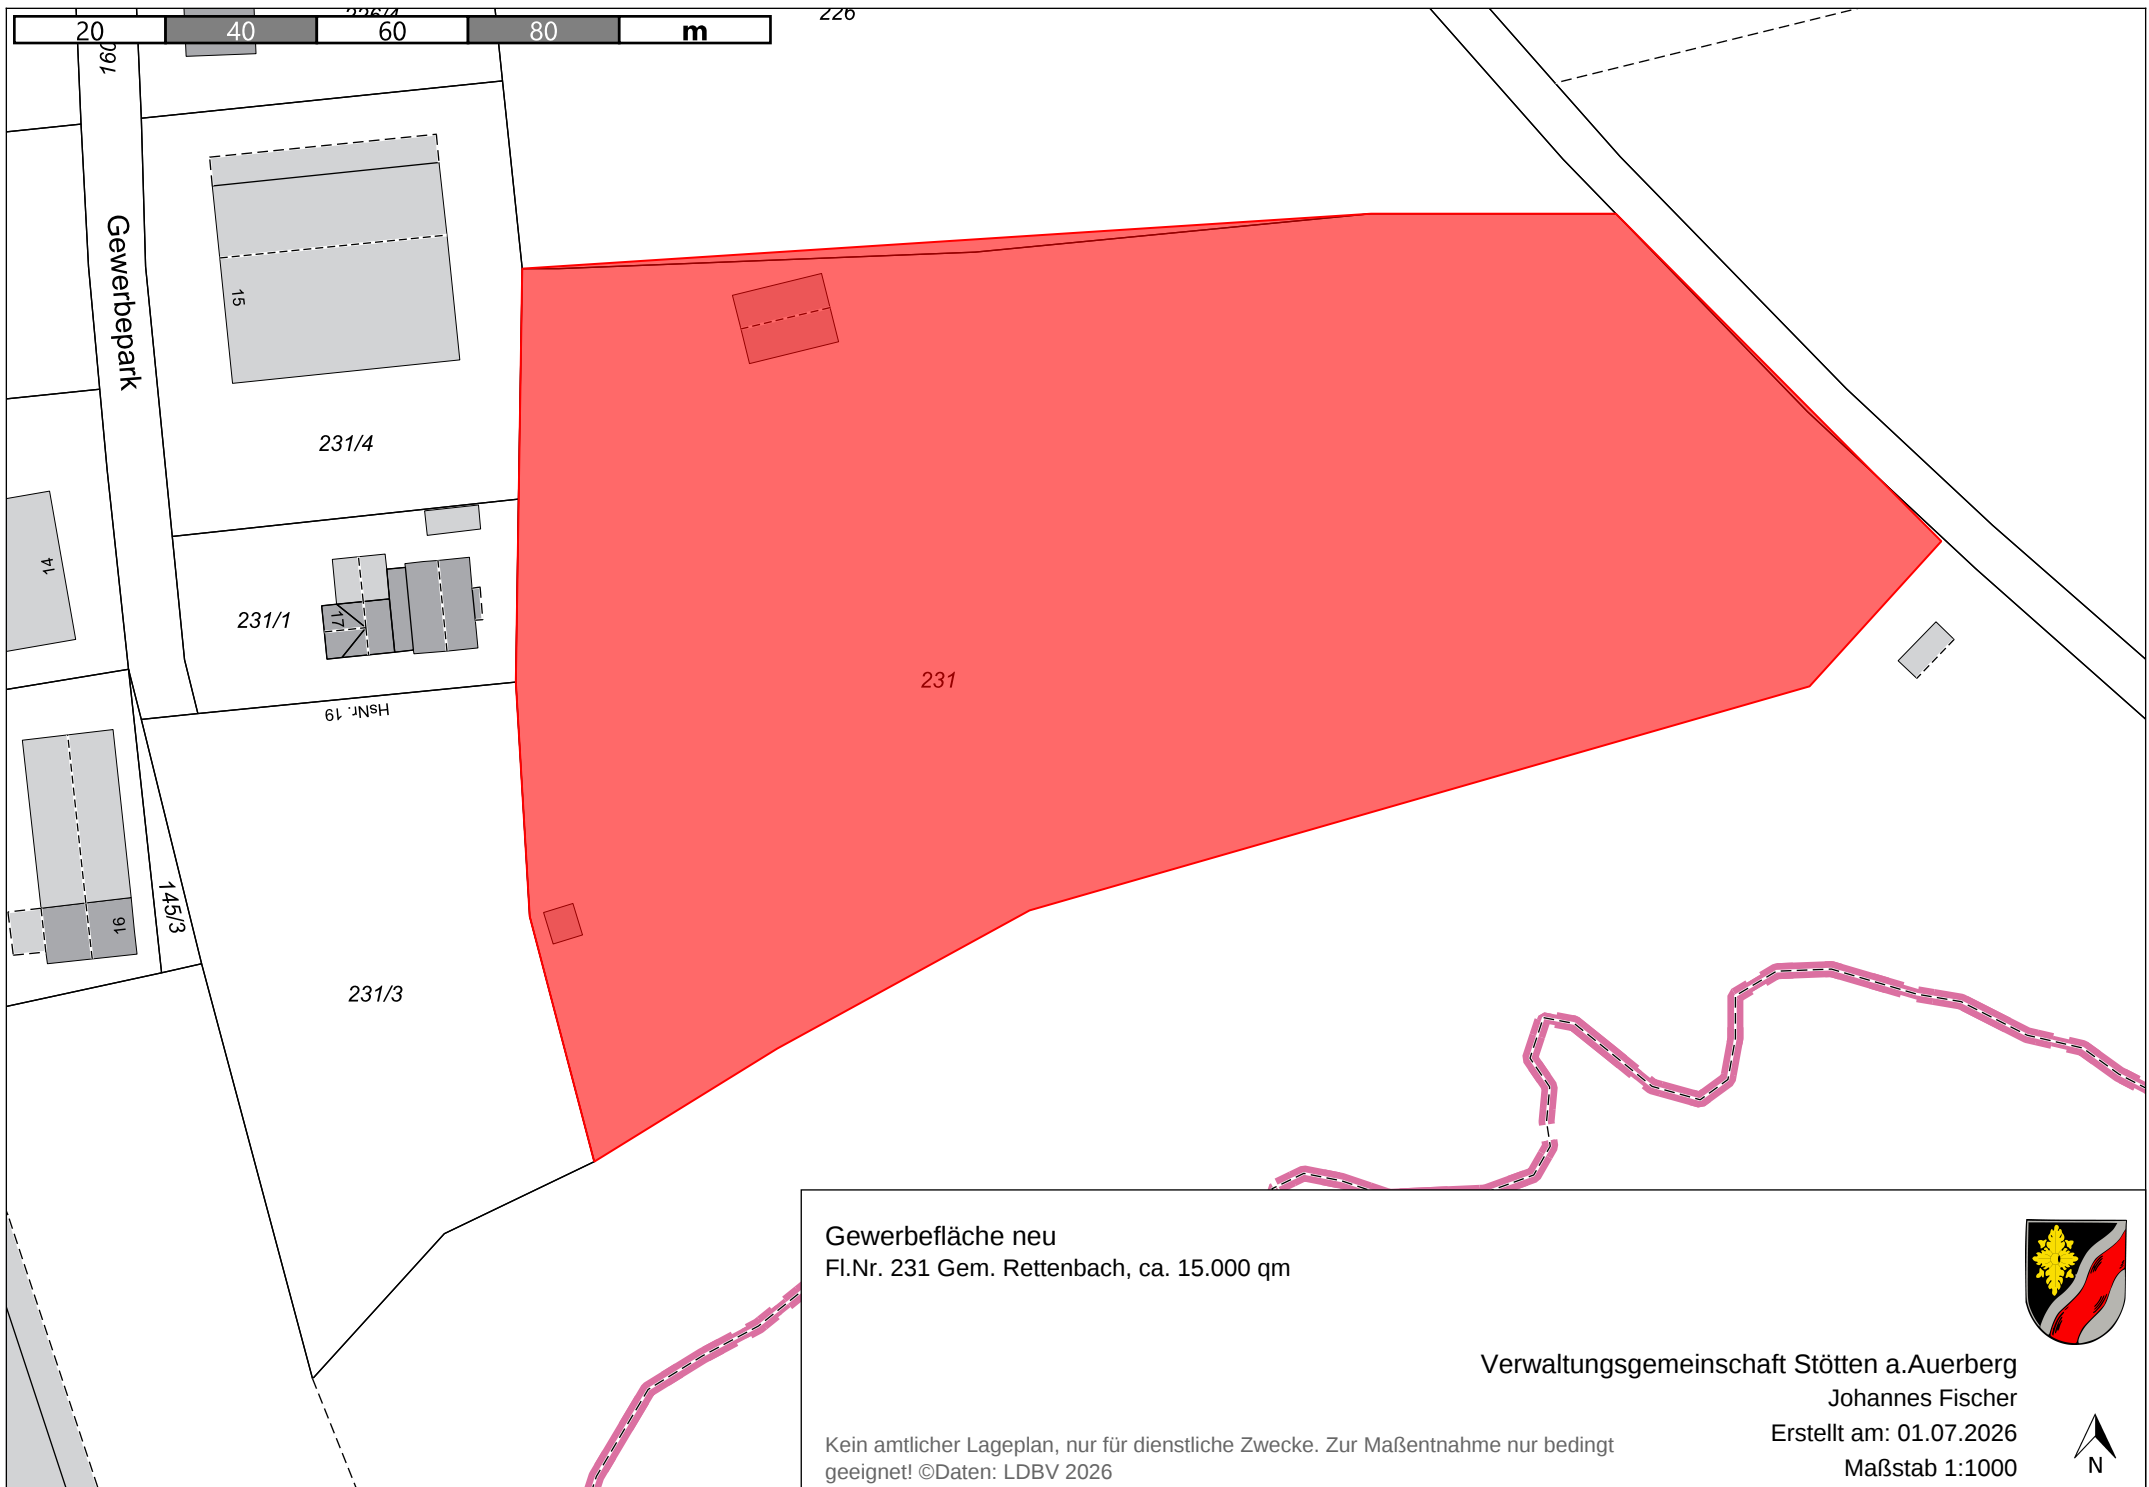

Gewerbefläche neu
Fl.Nr. 231 Gem. Rettenbach, ca. 15.000 qm

Kein amtlicher Lageplan, nur für dienstliche Zwecke. Zur Maßentnahme nur bedingt
geeignet! ©Daten: LDBV 2026

Verwaltungsgemeinschaft Stötten a.Auerberg
Johannes Fischer
Erstellt am: 01.07.2026
Maßstab 1:1000

