


Legende

- Änderungsbereich
- Ausbildung einer ortsübergreifenden Begleitgestaltung entlang vorhandener Wege und Straßen
- Sondergebiet für Windkraft mit Höhenbegrenzung max. zulässige Bauwerkshöhe 1.102 m über NHN
- Asphaltierte Verkehrsfläche
- Intensivgrünland
- Kiesweg
- Waldfläche
- Landschaftliches Vorbehaltsgebiet Nr.12 "Auerberg"

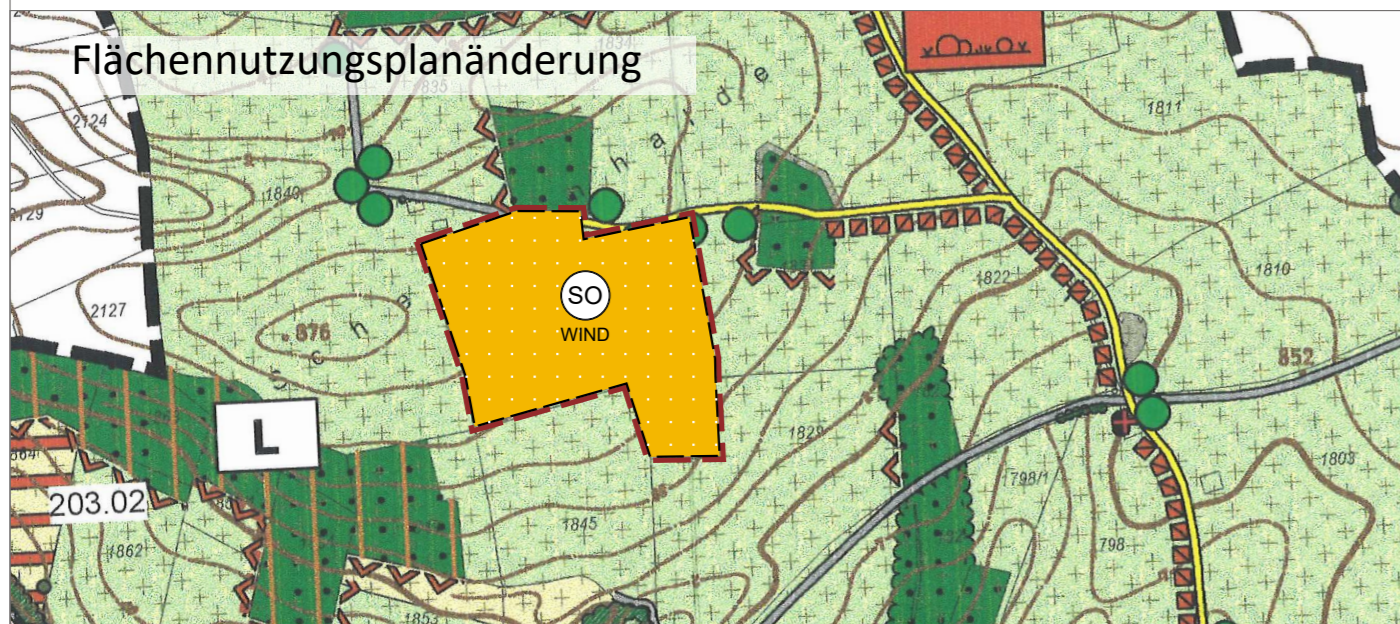

Legende

- Änderungsbereich
- Sondergebiet für Windkraft mit Höhenbegrenzung: max. zulässige Bauwerkshöhe 1.102 m über NHN und Beschleunigungsgebiet für Windenergie an Land gem. § 249c BauGB

Verfahrensvermerke 5. Flächennutzungsplanänderung

1. Der Gemeinderat der Gemeinde Rettenbach a. Auerberg hat in der Sitzung vom 16.12.2025 die Aufstellung der 5. Flächennutzungsplanänderung beschlossen und den zugehörigen Entwurf gebilligt. Der Aufstellungs- und Billigungsbeschluss wurde am ortsüblich bekannt gemacht.
2. Zu dem Entwurf der 5. Flächennutzungsplanänderung in der Fassung vom wurden die Behörden und sonstigen Träger öffentlicher Belange gemäß § 4 Abs. 2 BauGB in der Zeit vom bis beteiligt.
3. Der Entwurf der 5. Flächennutzungsplanänderung in der Fassung vom wurde mit der Begründung gemäß § 3 Abs. 2 BauGB in der Zeit vom bis veröffentlicht.
4. Die Gemeinde Rettenbach a. Auerberg hat mit Beschluss des Gemeinderats vom die 5. Flächennutzungsplanänderung in der Fassung vom festgestellt.

Gemeinde Rettenbach a. Auerberg, den

(Reiner Friedl, Erster Bürgermeister)

(Siegel)

5. Das Landratsamt Ostallgäu hat die 5. Flächennutzungsplanänderung mit Bescheid vom AZ gemäß § 6 BauGB genehmigt.

6. Ausgefertigt

Gemeinde Rettenbach a. Auerberg, den

(Reiner Friedl, Erster Bürgermeister)


(Siegel)

7. Die Erteilung der Genehmigung der 5. Flächennutzungsplanänderung wurde am gemäß § 6 Abs. 5 BauGB ortsüblich bekannt gemacht. Die 5. Flächennutzungsplanänderung ist damit in Kraft getreten.

Gemeinde Rettenbach a. Auerberg, den

(Reiner Friedl, Erster Bürgermeister)

(Siegel)

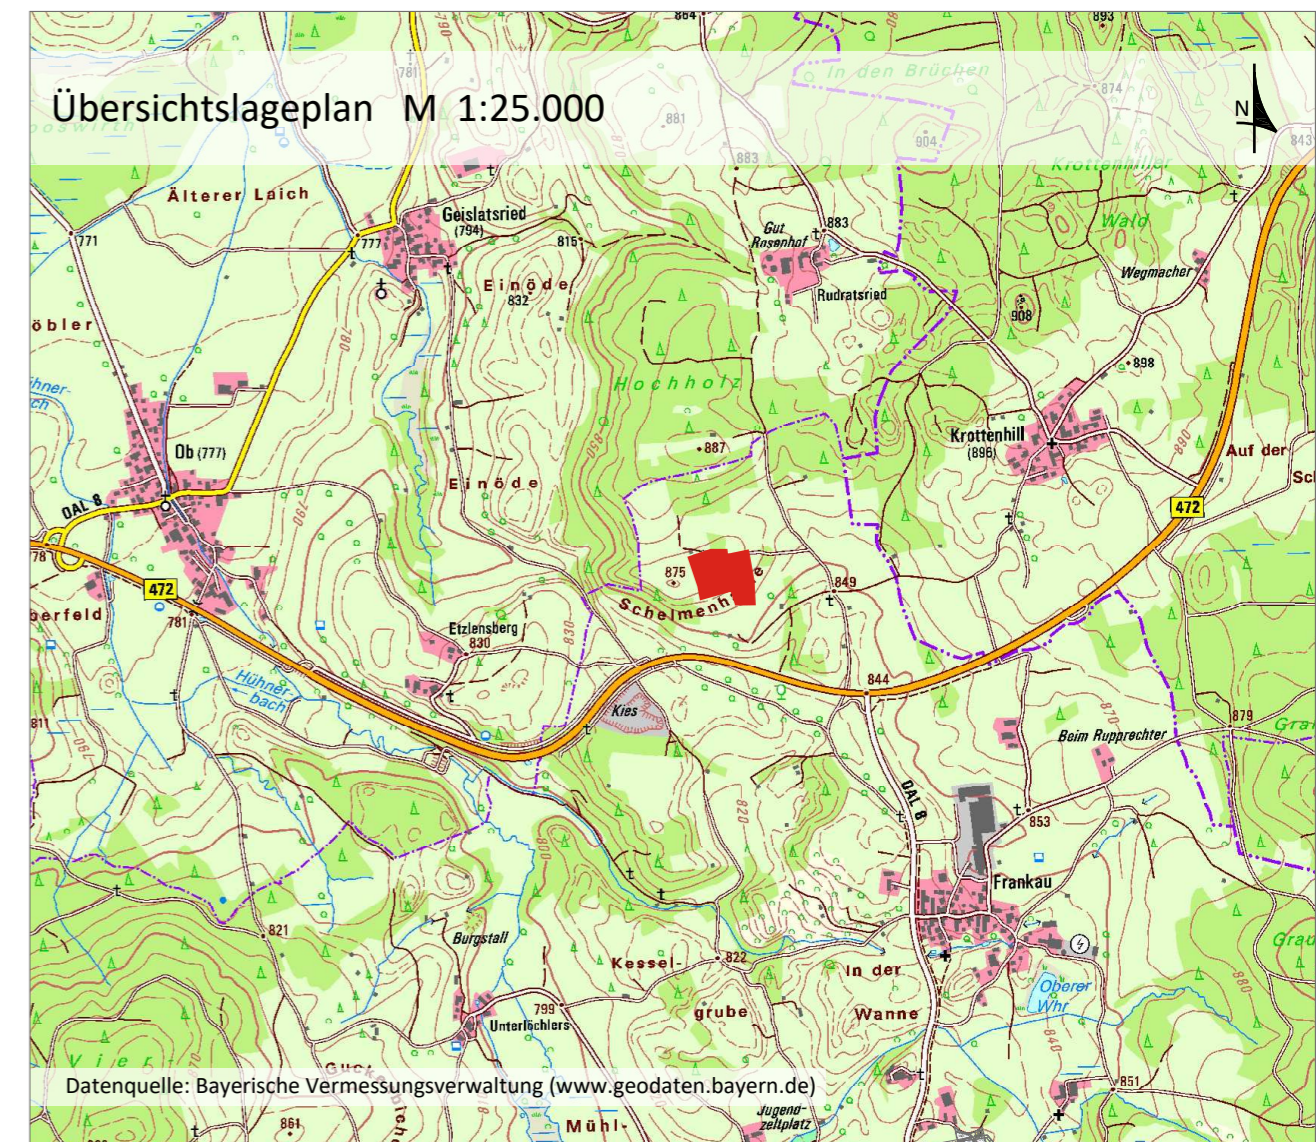

Projekt / Bauvorhaben:

5. Änderung des Flächennutzungsplanes für ein Beschleunigungsgebiet für Windenergie gem. § 249c BauGB im Bereich des Sondergebiets für Windkraft mit Höhenbegrenzung auf Fl.Nr. 1830, Gemeinde Rettenbach a. Auerberg

Planbezeichnung:
Zeichnerischer Teil
Entwurf

Sitzungsdatum:
16.12.2025

Auftraggeber / Bauherr:

Dorfstraße 1
87675 Rettenbach am Auerberg

Maßstab:
1:5.000



Projekt Nr.: 6794
Bearbeiter/in: bbo/lis
Datum: 16.12.2025



LARS consult Gesellschaft für Planung und Projektentwicklung mbH
Bahnhofstraße 22 D - 87700 Memmingen
Fon: +49 (0)8331 4904-0 Fax: +49 (0)8331 4904-20
Schertlinstraße 27 D - 86159 Augsburg
Fon: +49 (0)821 455459-0 Fax: +49 (0)821 455459-20

Urheberrechtlich geschützt!
© 2025 LARS consult GmbH
E-Mail: info@lars-consult.de
Web: www.lars-consult.de

Koordinatensystem: DHDN/3.Gauss3d-4 Plot erstellt am: 16.12.2025 Blattgröße: 0.58m x 0.30m = 0.17 m2
Dateipfad: L:\6794 ..elt\01-FNP-Änderung\04-CAD\Beschleunigungsgebiet\251202_FNP_5teÄnderung.dwg