

Satzung über abweichende Maße der Abstandsflächentiefe (Art. 81 Abs. 1 Nr. 6 lit. a BayBO)

Auf Grund des Art. 81 Abs. 1 Nr. 6 lit. a BayBO erlässt die Gemeinde Rettenbach a.Auerberg nach Gemeinderatsbeschluss vom 18.01.2021 folgende Satzung:

§ 1 Geltungsbereich

Die Satzung gilt für die in den Anlagen I und II dieser Satzung betreffenden Gebiete der Gemeinde Rettenbach a.Auerberg und dem Ortsteil Frankau innerhalb der roten Markierung.

§ 2 Abstandsflächentiefe

¹Abweichend von Art. 6 Abs. 5 S. 1 BayBO beträgt die Abstandsfläche im Gemeindegebiet außerhalb von Gewebe-, Kern- und Industriegebiet, festgesetzten urbanen Gebieten 1 H, mindestens jedoch 3 m. ²Vor bis zu zwei Außenwänden von nicht mehr als 16 m Länge genügen in diesen Fällen 0,5 H, mindestens jedoch 3 m, wenn das Gebäude an mindestens zwei Außenwänden S. 1 beachtet.

§ 3 Bebauungspläne

Abweichende, in Bebauungsplänen festgesetzte Abstandsflächen bleiben unberührt.

§ 4 Inkrafttreten

Die Satzung tritt am 01.02.2021 in Kraft.

Rettenbach a.Auerberg, den 19.01.2021

Gemeinde Rettenbach a.Auerberg

i.O. gez.

Reiner Friedl
1. Bürgermeister

[Dienstsiegel]

i.A. online zur Verfügung gestellt

Schüler 30.09.2025

Geschäftsleiter

Verwaltungsgemeinschaft Stötten a.A.

Begründung

Art. 81 Abs. 1 Nr. 6 lit. a BayBO eröffnet Gemeinden die Möglichkeit, das Abstandsflächenrecht abweichend vor der gesetzlichen Regelung zu gestalten, wenn dies die Erhaltung des Ortsbildes im Gemeindegebiet oder in Teilen des Gemeindegebiets bezweckt oder der Verbesserung und Erhaltung der Wohnqualität dient.

Nach der Rechtsprechung beschränkt sie die Regelungskompetenz des Bauordnungsrechts bei der abweichenden Bestimmung von Abstandsflächen auf im weiteren Sinne sicherheitsrechtliche Zielsetzungen. Abstandsflächen können zur Sicherstellung einer ausreichenden Belichtung, Belüftung und Besonnung der Baugrundstücke, zur Sicherstellung von Flächen für Nebenanlagen, zur Herstellung des Wohnfriedens und Sicherstellung des Brandschutzes abweichend von den gesetzlichen Bestimmungen geregelt werden. In Bezug auf das Ortsbild sind nur Gebäudebezogene Regelungen zulässig, die sich mittelbar auf die Gestaltung des Ortsbildes auswirken.

Vorstehende Satzung wird im Rahmen der Ermächtigungsgrundlage maßgeblich zur Verbesserung und Erhaltung der Wohnqualität erlassen.

Im Gemeindegebiet sind nach wie vor viele Bereiche nicht überplant und beurteilt sich planungsrechtlich nach § 34 BauGB. Darüber hinaus sind in Bebauungsplänen zum Teil großzügige Bauräume festgelegt. In diesen Bereichen wird der Abstand von Baukörpern zueinander im Wesentlichen durch das Abstandsflächenrecht geregelt. Der hohe Siedlungsdruck im Gemeindegebiet und die immer weiter steigenden Grundstückspreise werden daher dazu führen, dass die Mindestmaße der gesetzlich festgelegten Abstandsflächen weitestgehend ausgenutzt werden. Damit wird sich die Wohnqualität im Gemeindegebiet nachteilige Auswirkungen auf den Wohnfrieden haben.

Die Wohnqualität ist im Gemeindegebiet in vielen Bereichen durch größere Abstände zwischen den Gebäuden geprägt. Gerade im Gemeindegebiet werden Wohnformen angeboten, die im städtischen bzw. baulich verdichteten Raum nicht bzw. nur noch selten anzutreffen sind. Das Wohnen ist geprägt durch Abstand zum Nachbarn. Freibereiche um die Gebäude stellen insoweit einen wesentlichen Bestandteil der Wohnqualität dar, insbesondere auch für Kinder. Die Gemeinde möchte mit dieser Satzung die Wohnqualität, die durch größeren Abstand zwischen den Gebäuden geprägt ist, erhalten und gegebenenfalls im Rahmen der Neubebauung von Grundstücken verbessern. Dies führt auch zu einer Verbesserung von Belichtung und Belüftung und Besonnung der Baugrundstücke, gegebenenfalls auch zu einer Verbesserung des Brandschutzes.

Der Gesetzgeber hat mit der Neuregelung der Abstandsflächen in Art. 6 Abs. 5 BayBO die Untergrenze des zulässigen Gebäudeabstands festgelegt. Die Gemeinde möchte für ihr Gemeindegebiet höhere Standards als vom Gesetzgeber vorgesehen festlegen.


Gleichzeitig werden über größere Abstandsflächen auch notwendige Flächen für Nebenanlagen gesichert. Der Bedarf an Flächen zur Unterbringung von Gartengeräten, Spielgeräten für Kinder, von Fahrrädern und natürlich von Kfz ist größer als in der Stadt. Durch die Verlängerung der Abstandsflächen wird auch insoweit ausreichend Raum auf den Baugrundstücken gesichert.

Die Gemeinde bezieht in ihre Überlegung durchaus ein, dass der Gesetzgeber mit der Abstandsflächenverkürzung eine Innenverdichtung und einer Verringerung der neuen Inanspruchnahme von Flächen beabsichtigt. Die Gemeinde hält aber die Erhaltung und Verbesserung der Wohnqualität in ihrem Gemeindegebiet für vorrangig. Dem Gebot der Innenverdichtung kann auch durch ein höheres Maß baulicher Nutzung erreicht werden, etwa durch höhere Gebäude, welche die Abstandsflächen einhalten. Dies wird die Gemeinde in ihren Planungen berücksichtigen.

In Bezug auf den Geltungsbereich hat sich die Gemeinde dazu entschieden, die abweichenden Abstandsflächen im gesamten Gemeindegebiet anzuordnen. Zwar gibt es im Gemeindegebiet unterschiedliche Siedlungsstrukturen und Bauweisen. Die oben genannten Ziele sollen aber generell im Gemeindegebiet verfolgt werden und damit auch Grundlage der Abstandsflächenbemessung sein. Im Einzelfall ist eine Korrektur über Abweichungen möglich. Für die sich insbesondere unterscheidenden Gewerbe-, Kern- und das klassenurbanen Gebiet findet die Satzung ohnehin keine Anwendung.

Die Gemeinde ist sich auch bewusst, dass die Verlängerung der Abstandsfläche gegenüber der gleichzeitig in Kraft tretenden gesetzlichen Verkürzung derselben Auswirkungen auf die bauliche Ausnutzbarkeit von Grundstücken haben kann und damit auch Eigentümerinteressen nachteilig betroffen werden können. Die Aufrechterhaltung einer ausreichenden Wohnqualität im Gemeindegebiet rechtfertigt indes mögliche Eigentumseinschränkungen.


Anlage I

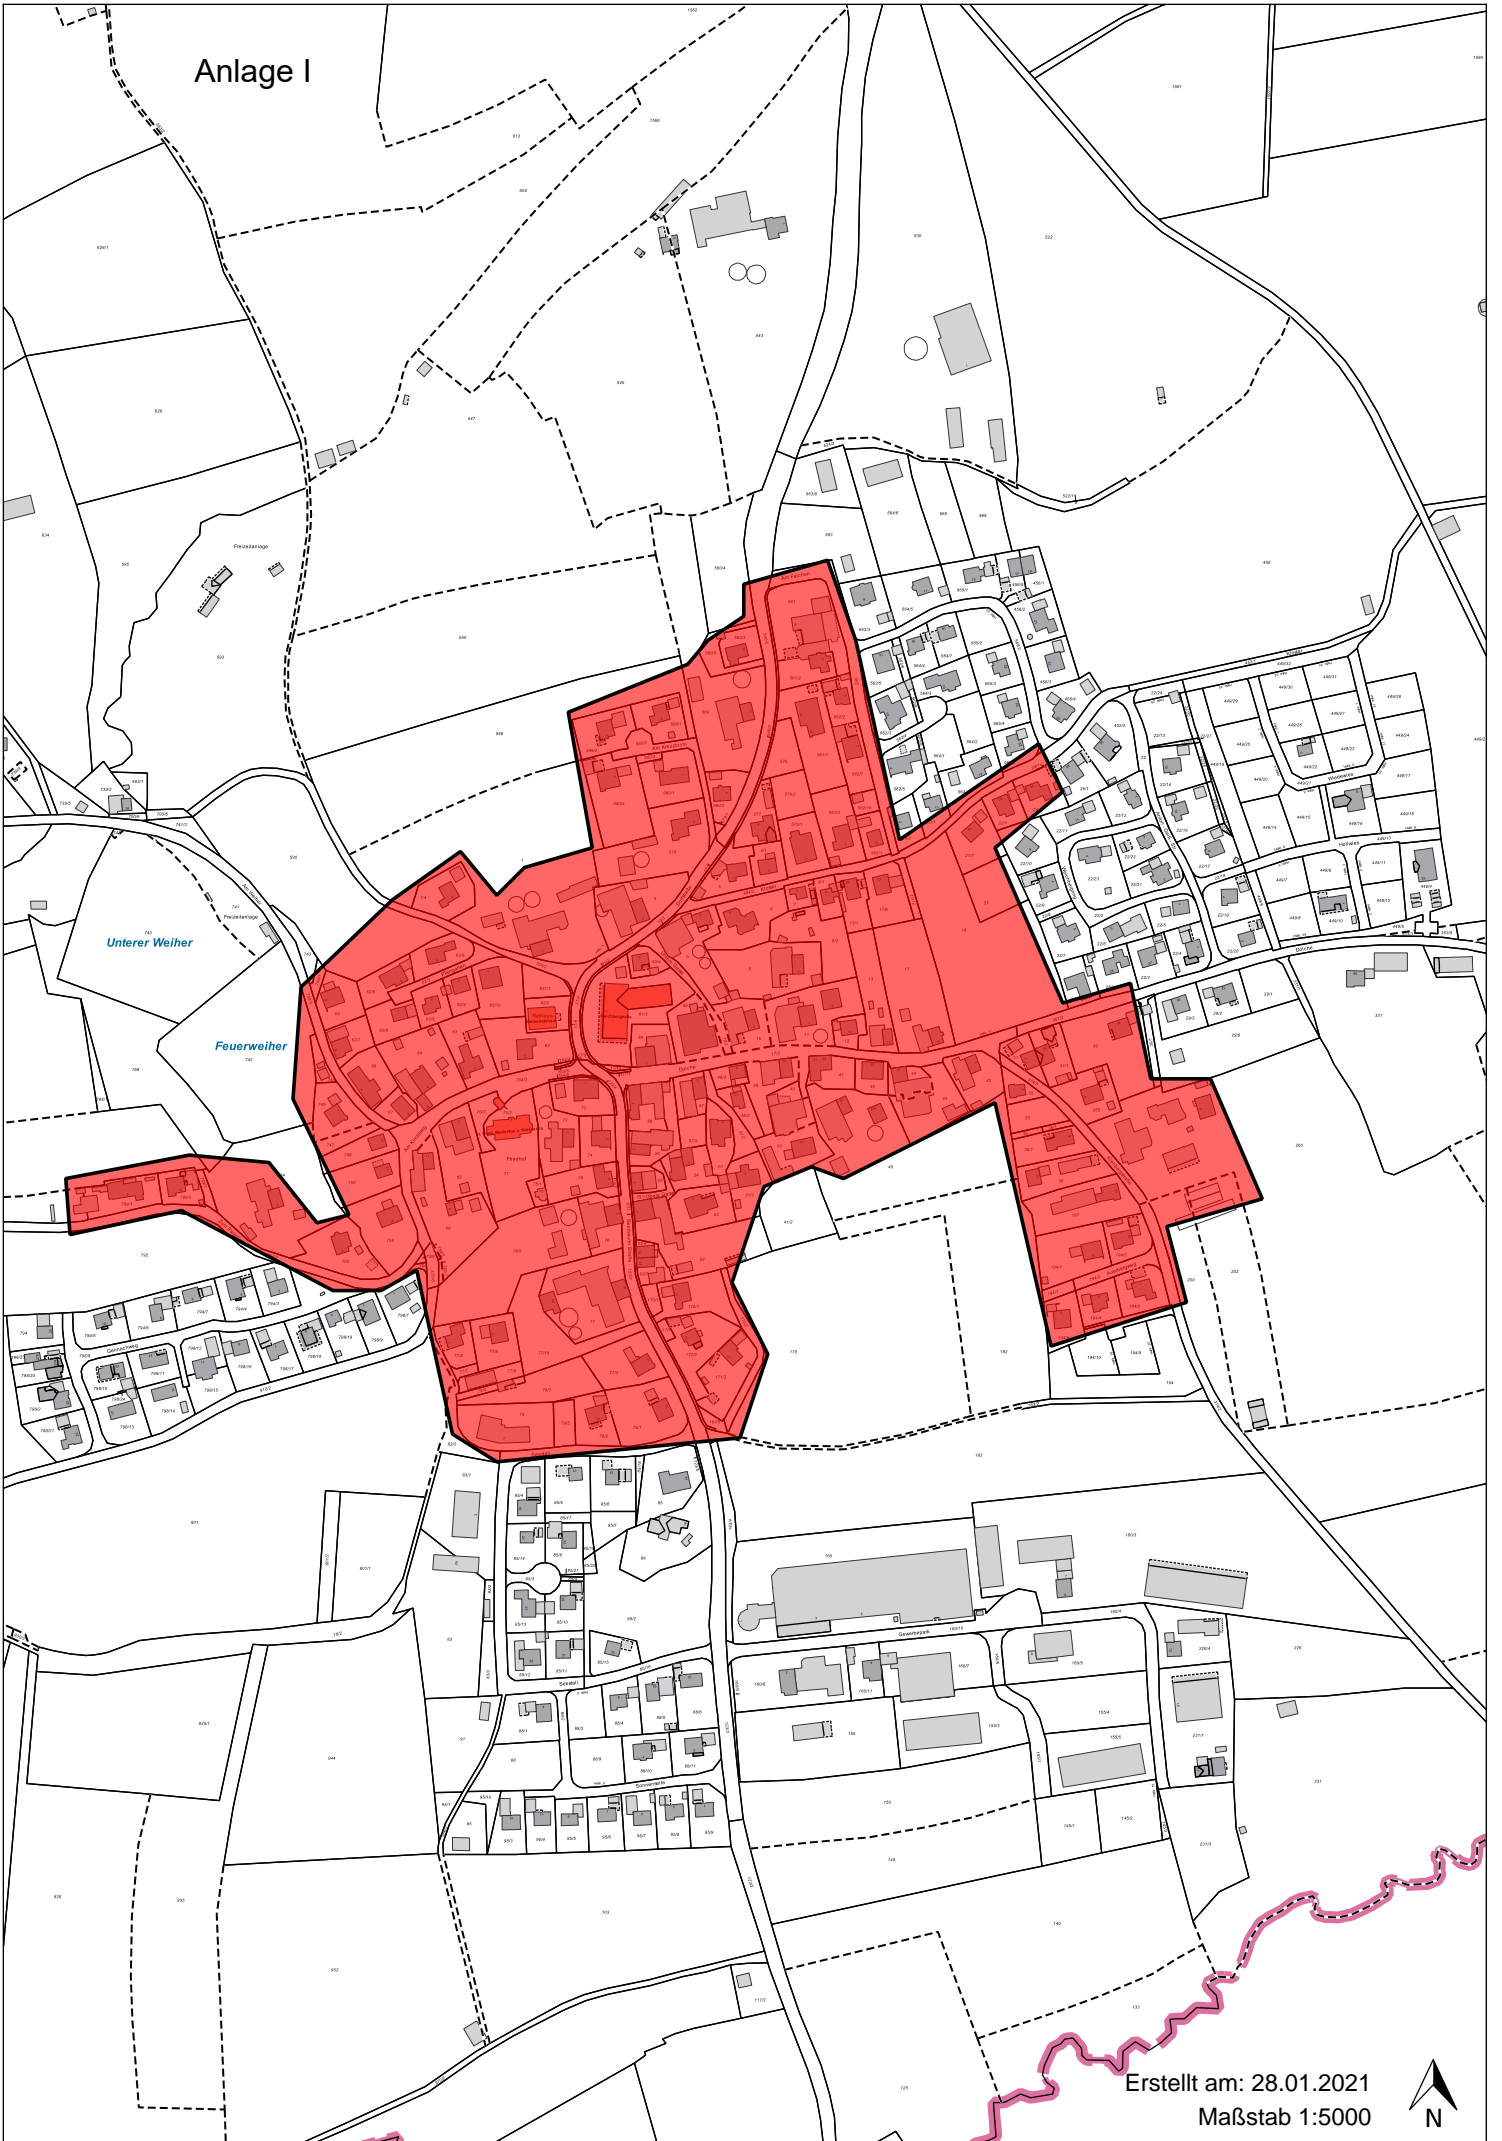

Erstellt am: 28.01.2021
Maßstab 1:5000



Anlage II

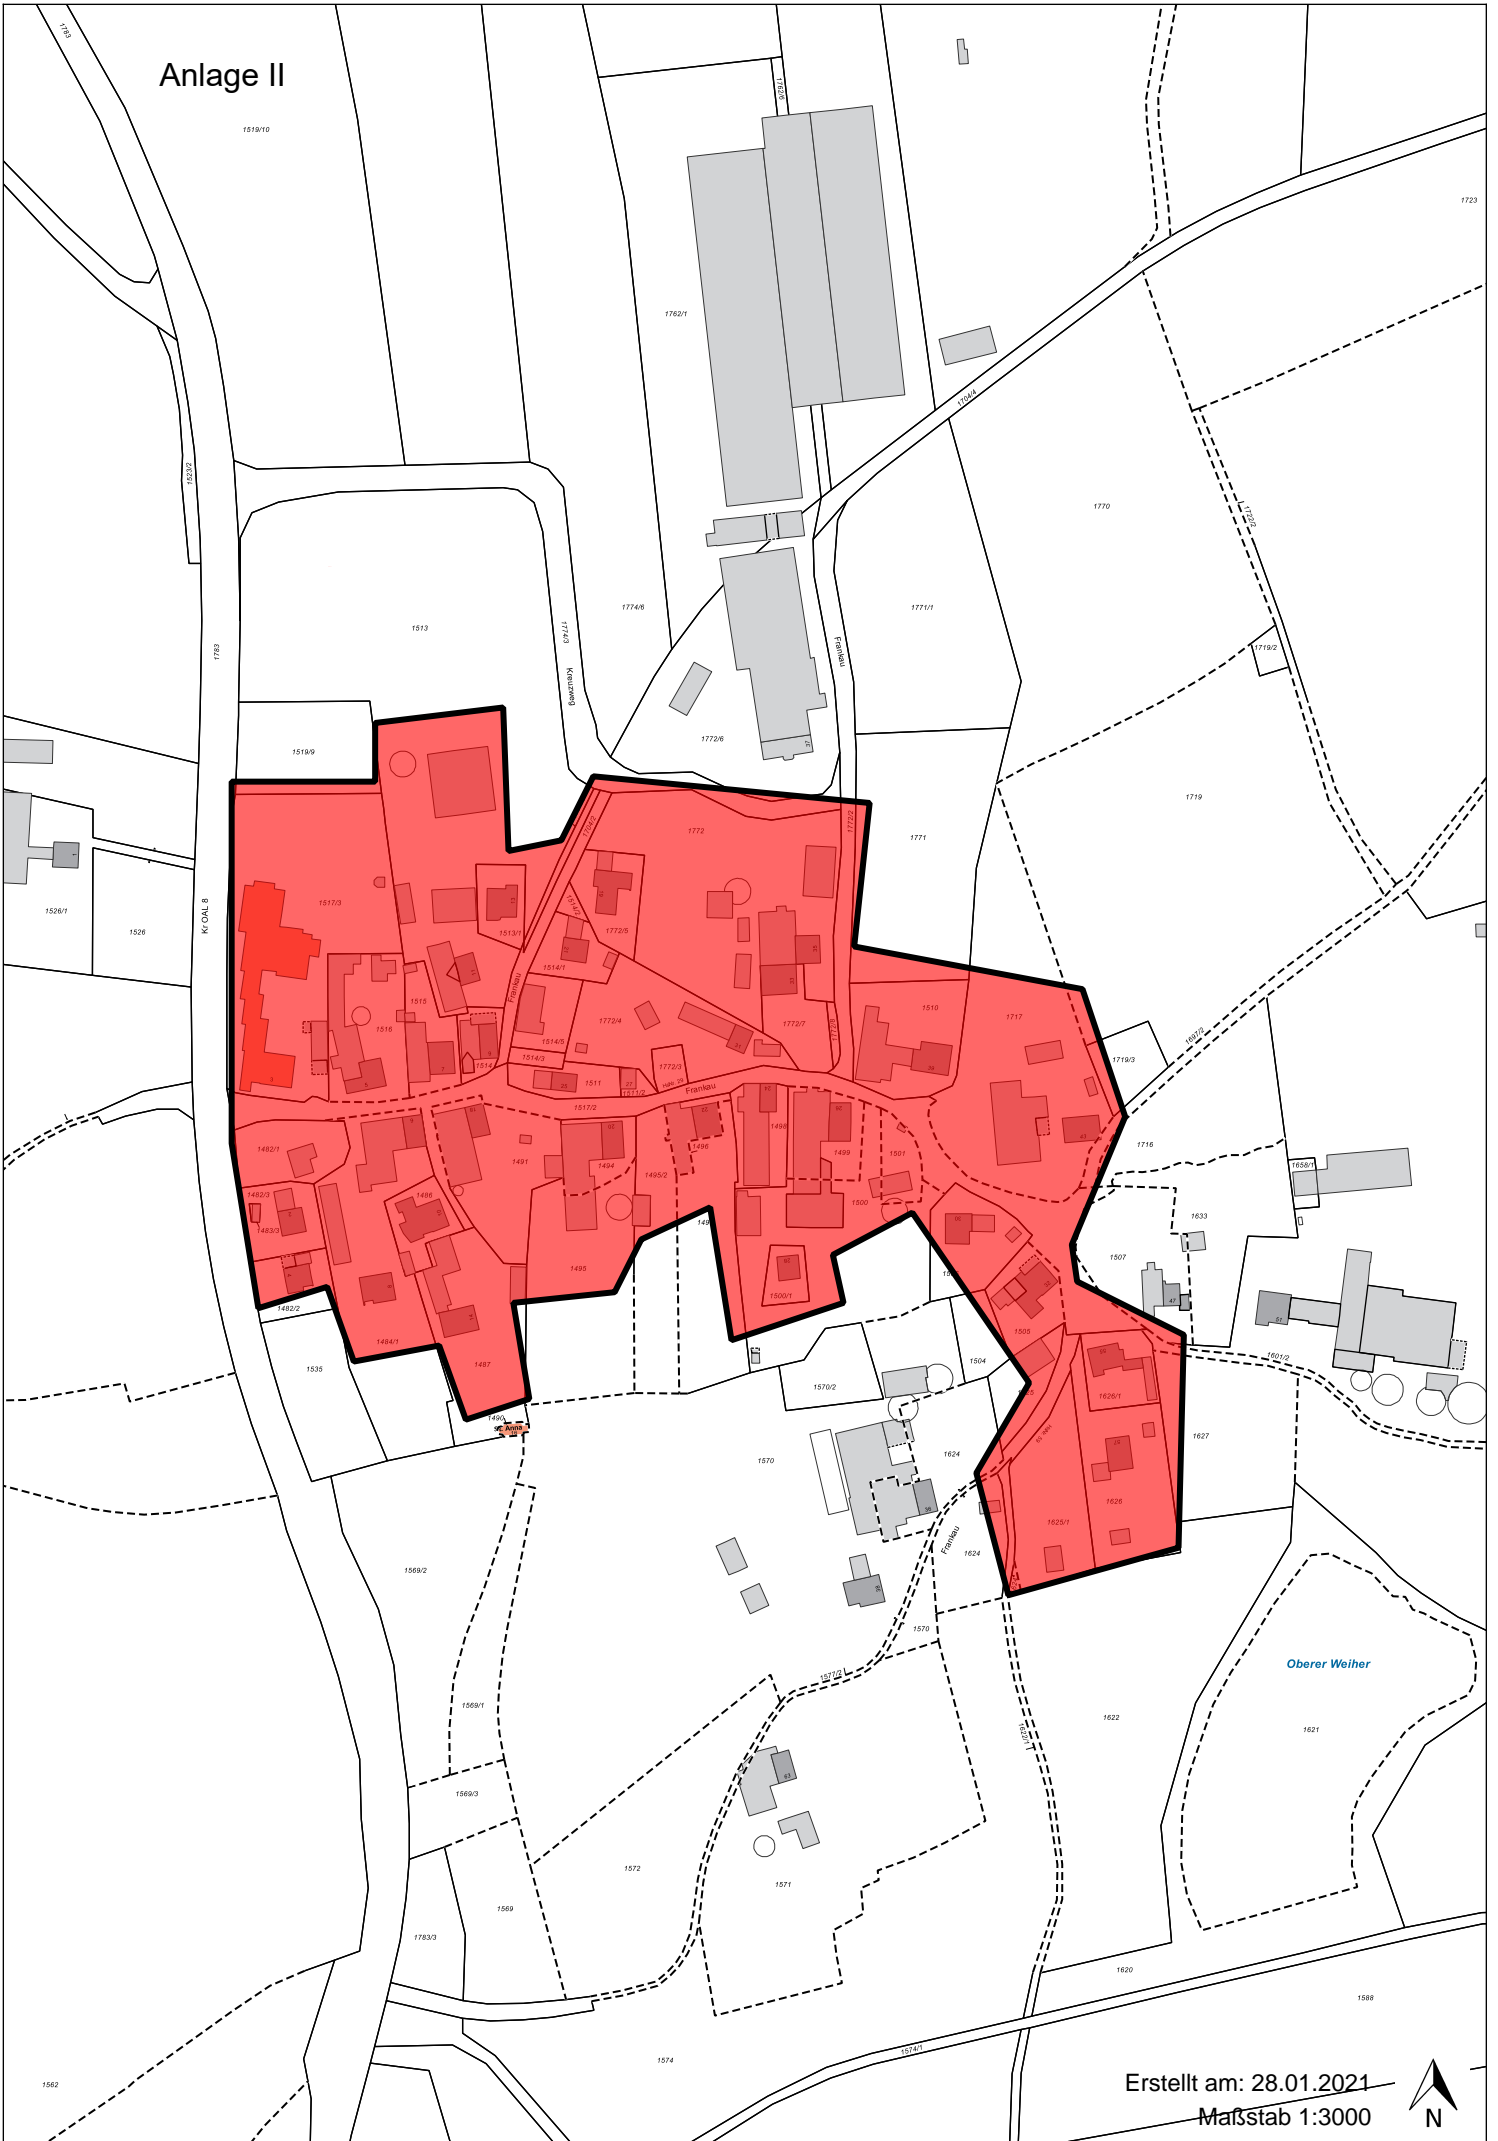

Erstellt am: 28.01.2021
Maßstab 1:3000

